

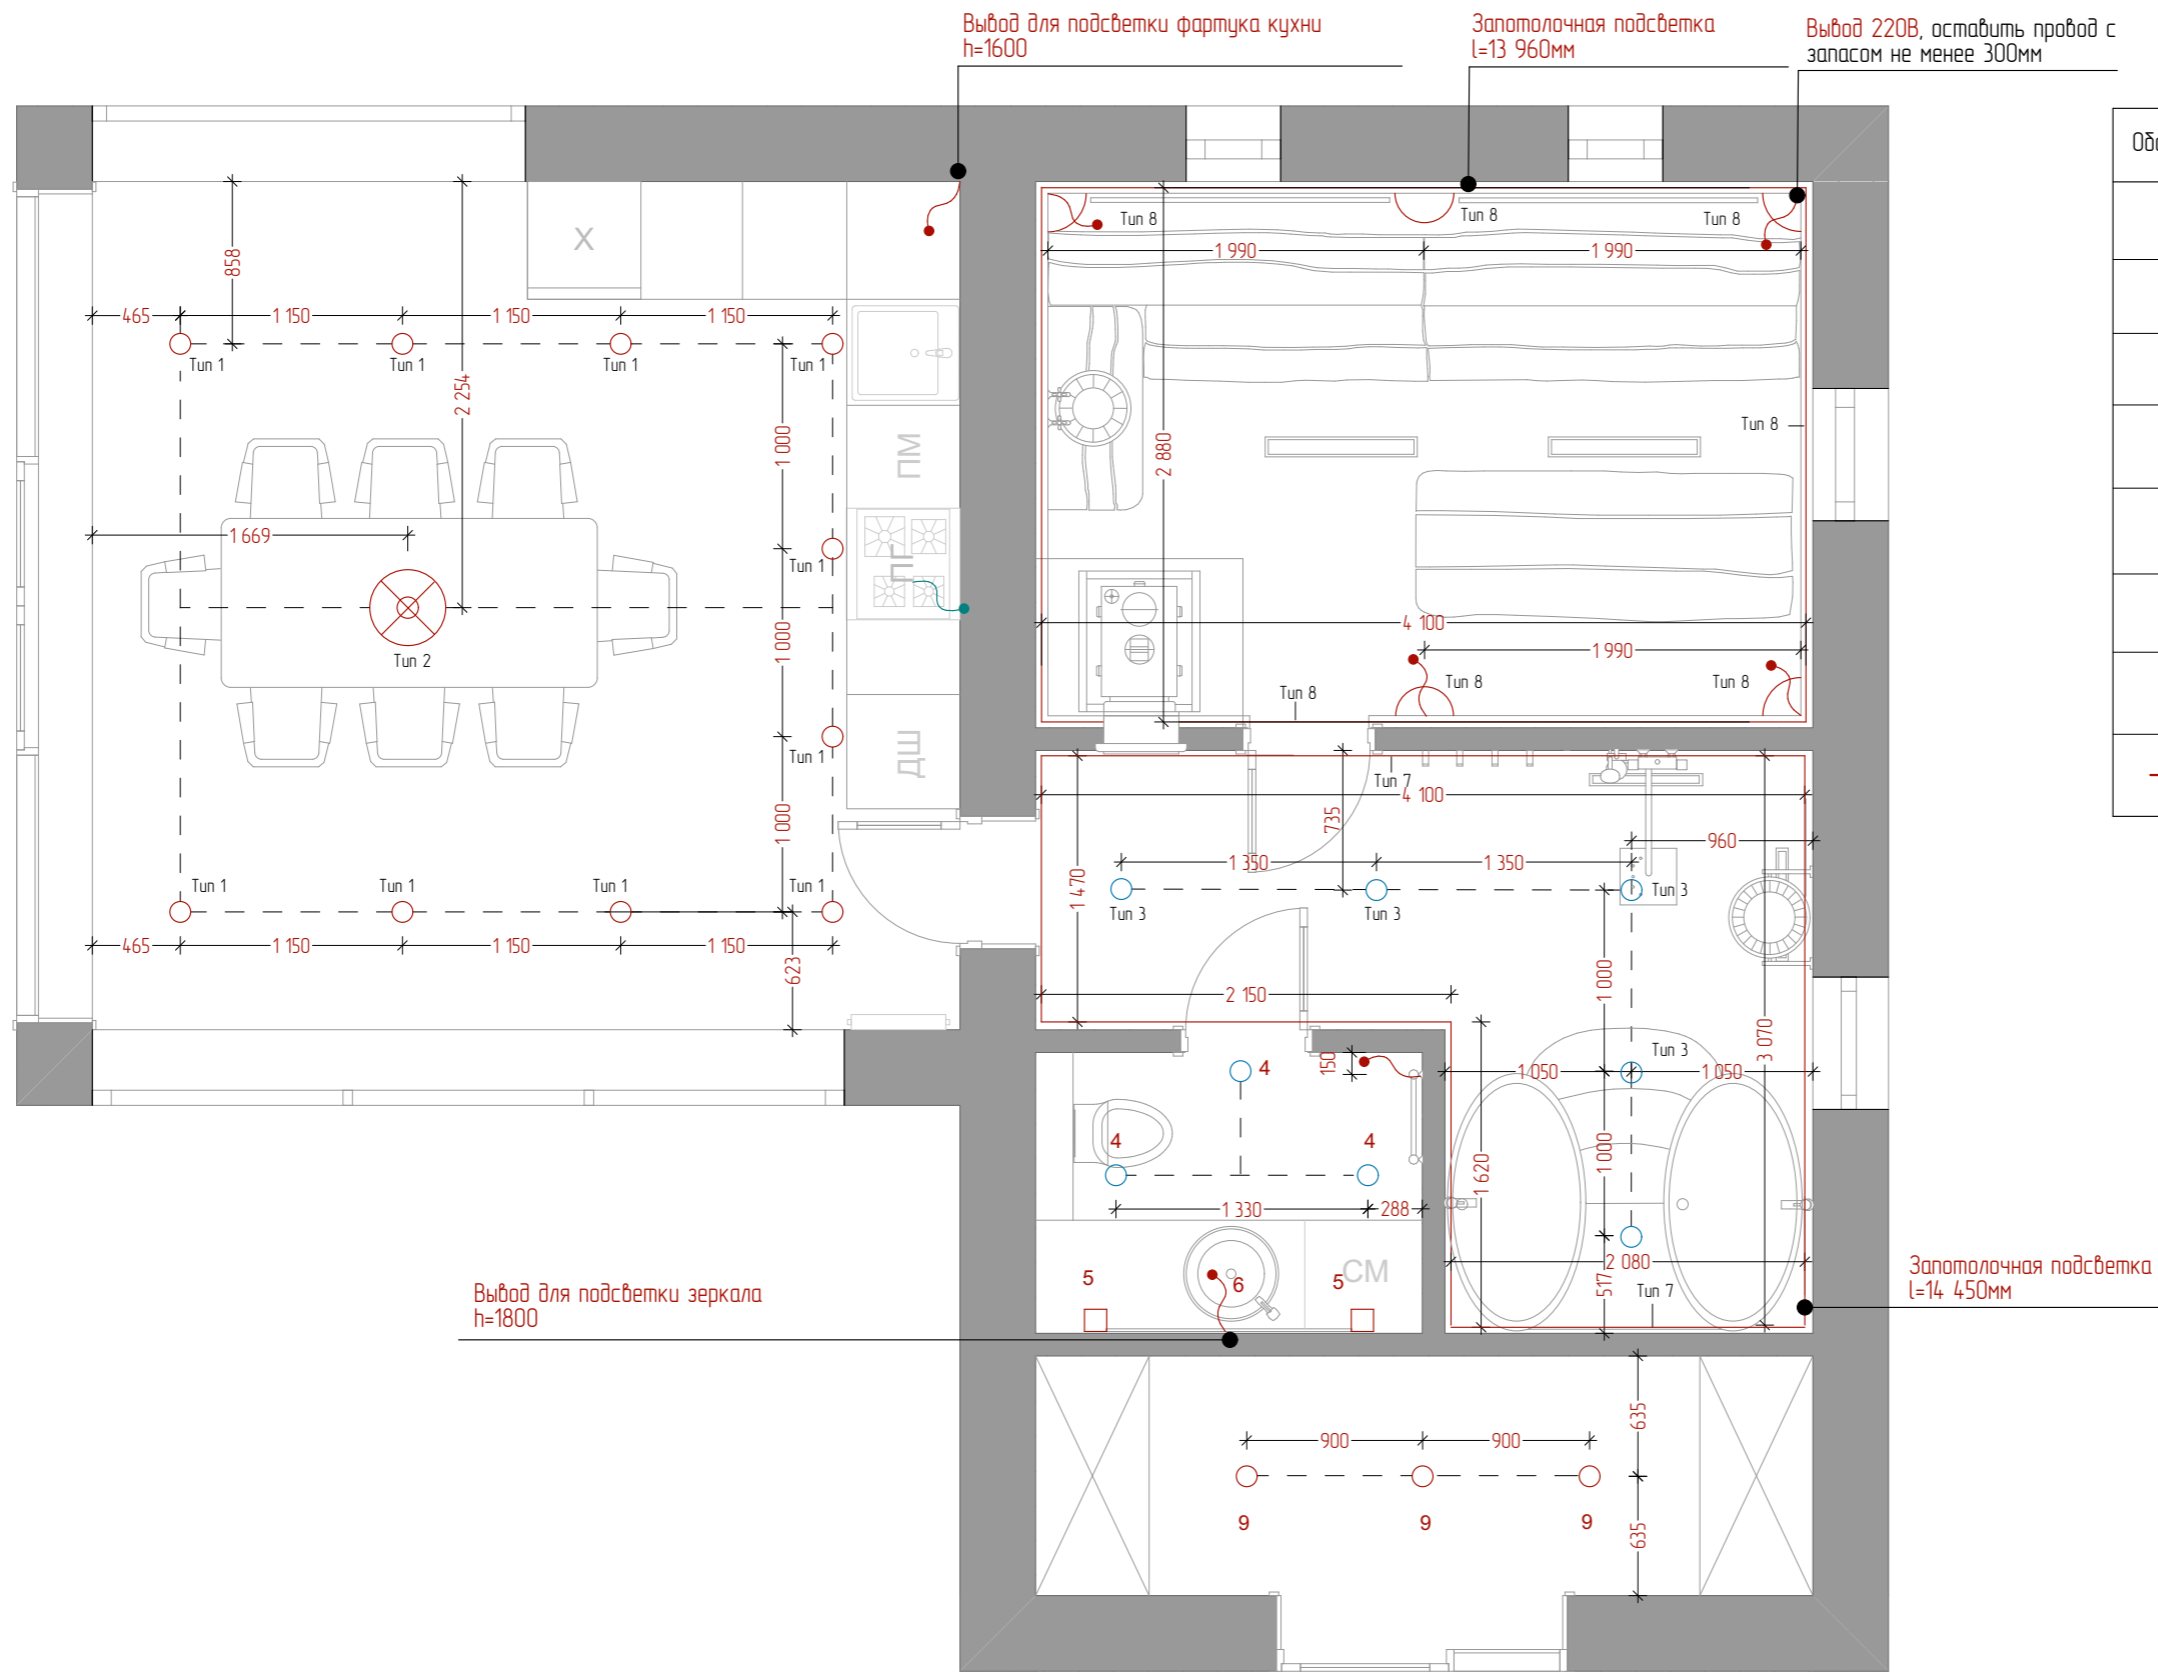


Условное обозначение:
 Душевой трап


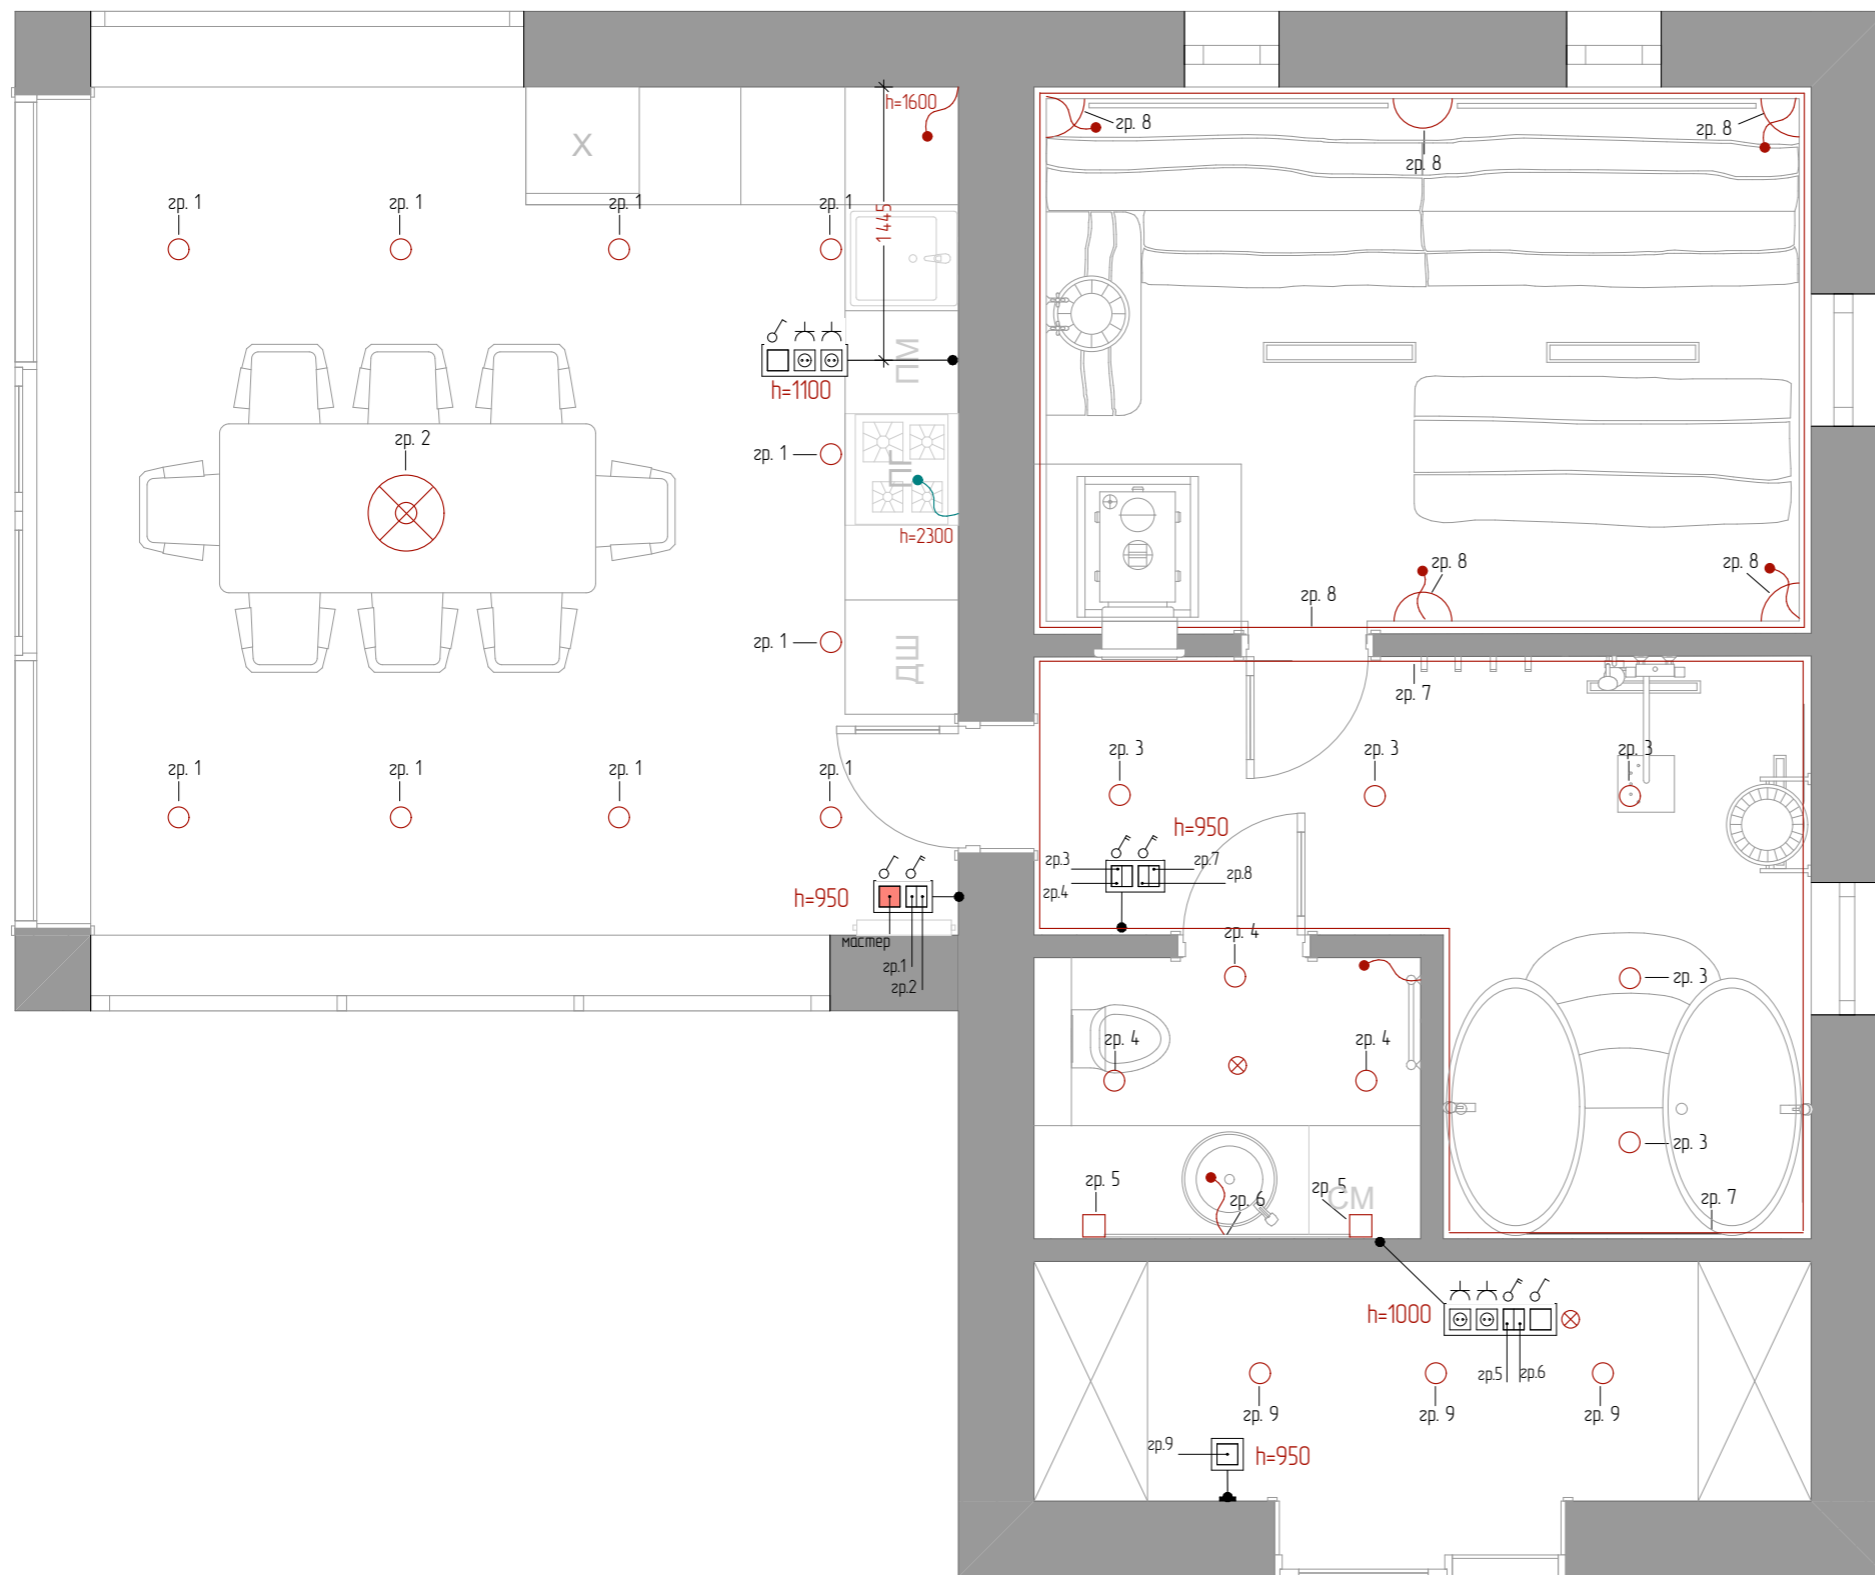
КП Резиденция Булатова		Баня		Лист
				2
Заказчик	Попов А.А.	План сантехники		
Дизайнер	Иванова Я.В.			



Обозначение	Тип прибора	Кол-во
	Люстра	1
	Точечный светильник	13
	Точечный светильник ip44	8
	Абажур	5
	Светильник бра	2
	Выход провода	7
	Выход провода вытяжки	1
	Запотолочная подсветка	2

ПРИМЕЧАНИЕ:
 - все размеры указаны в миллиметрах и являются чистовыми.
 - перед началом работ все разметки и отметки проверить по месту.
 - несоответствие размеров и отметок согласовать с дизайнером.
 - выключатели устанавливать блоками с розетками, где это указано.
 - свет внутри шкафов выключается сенсорными выключателями.

КП Резиденция Булатова		Баня	Лист	
Заказчик	Попов А.А.	План осветительного оборудования	3	
Дизайнер	Иванова Я.В.			



Спецификация розеток				
Условное обозначение	Класс защиты	Наименование	Тип отделки	Кол.
	IP20	Выключатель 1 клавишный	Белый	2
	IP20	Мастер выключатель	Белый	1
	IP20	Выключатель 2 клавишный	Белый	4

Условное обозначение

Вытяжка

Запотолочная подсветка

ПРИМЕЧАНИЕ:

- все размеры указаны в миллиметрах.
- перед началом работ все разметки и отметки проверить по месту.
- несоответствие размеров и отметок согласовать с дизайнером.
- расположение розеток в кухне согласовать с производителем кухни - !!!
- розетки и выключатели устанавливать блоками.
- размеры даны от центра группы розеток, если не указано отдельно.

КП Резиденция Булатова		Баня		Лист	
				4	
Заказчик	Попов А.А.	План размещения выключателей			
Дизайнер	Иванова Я.В.				